

2 АПВВН2-LS-6-3*150
35 М

разрыв моста

ПРОМСТОКУ

19


3 СИП 3

СИПОВОПРОСВЕДИТЕЛЬ


510 40
510 40
510 40

СМР

64

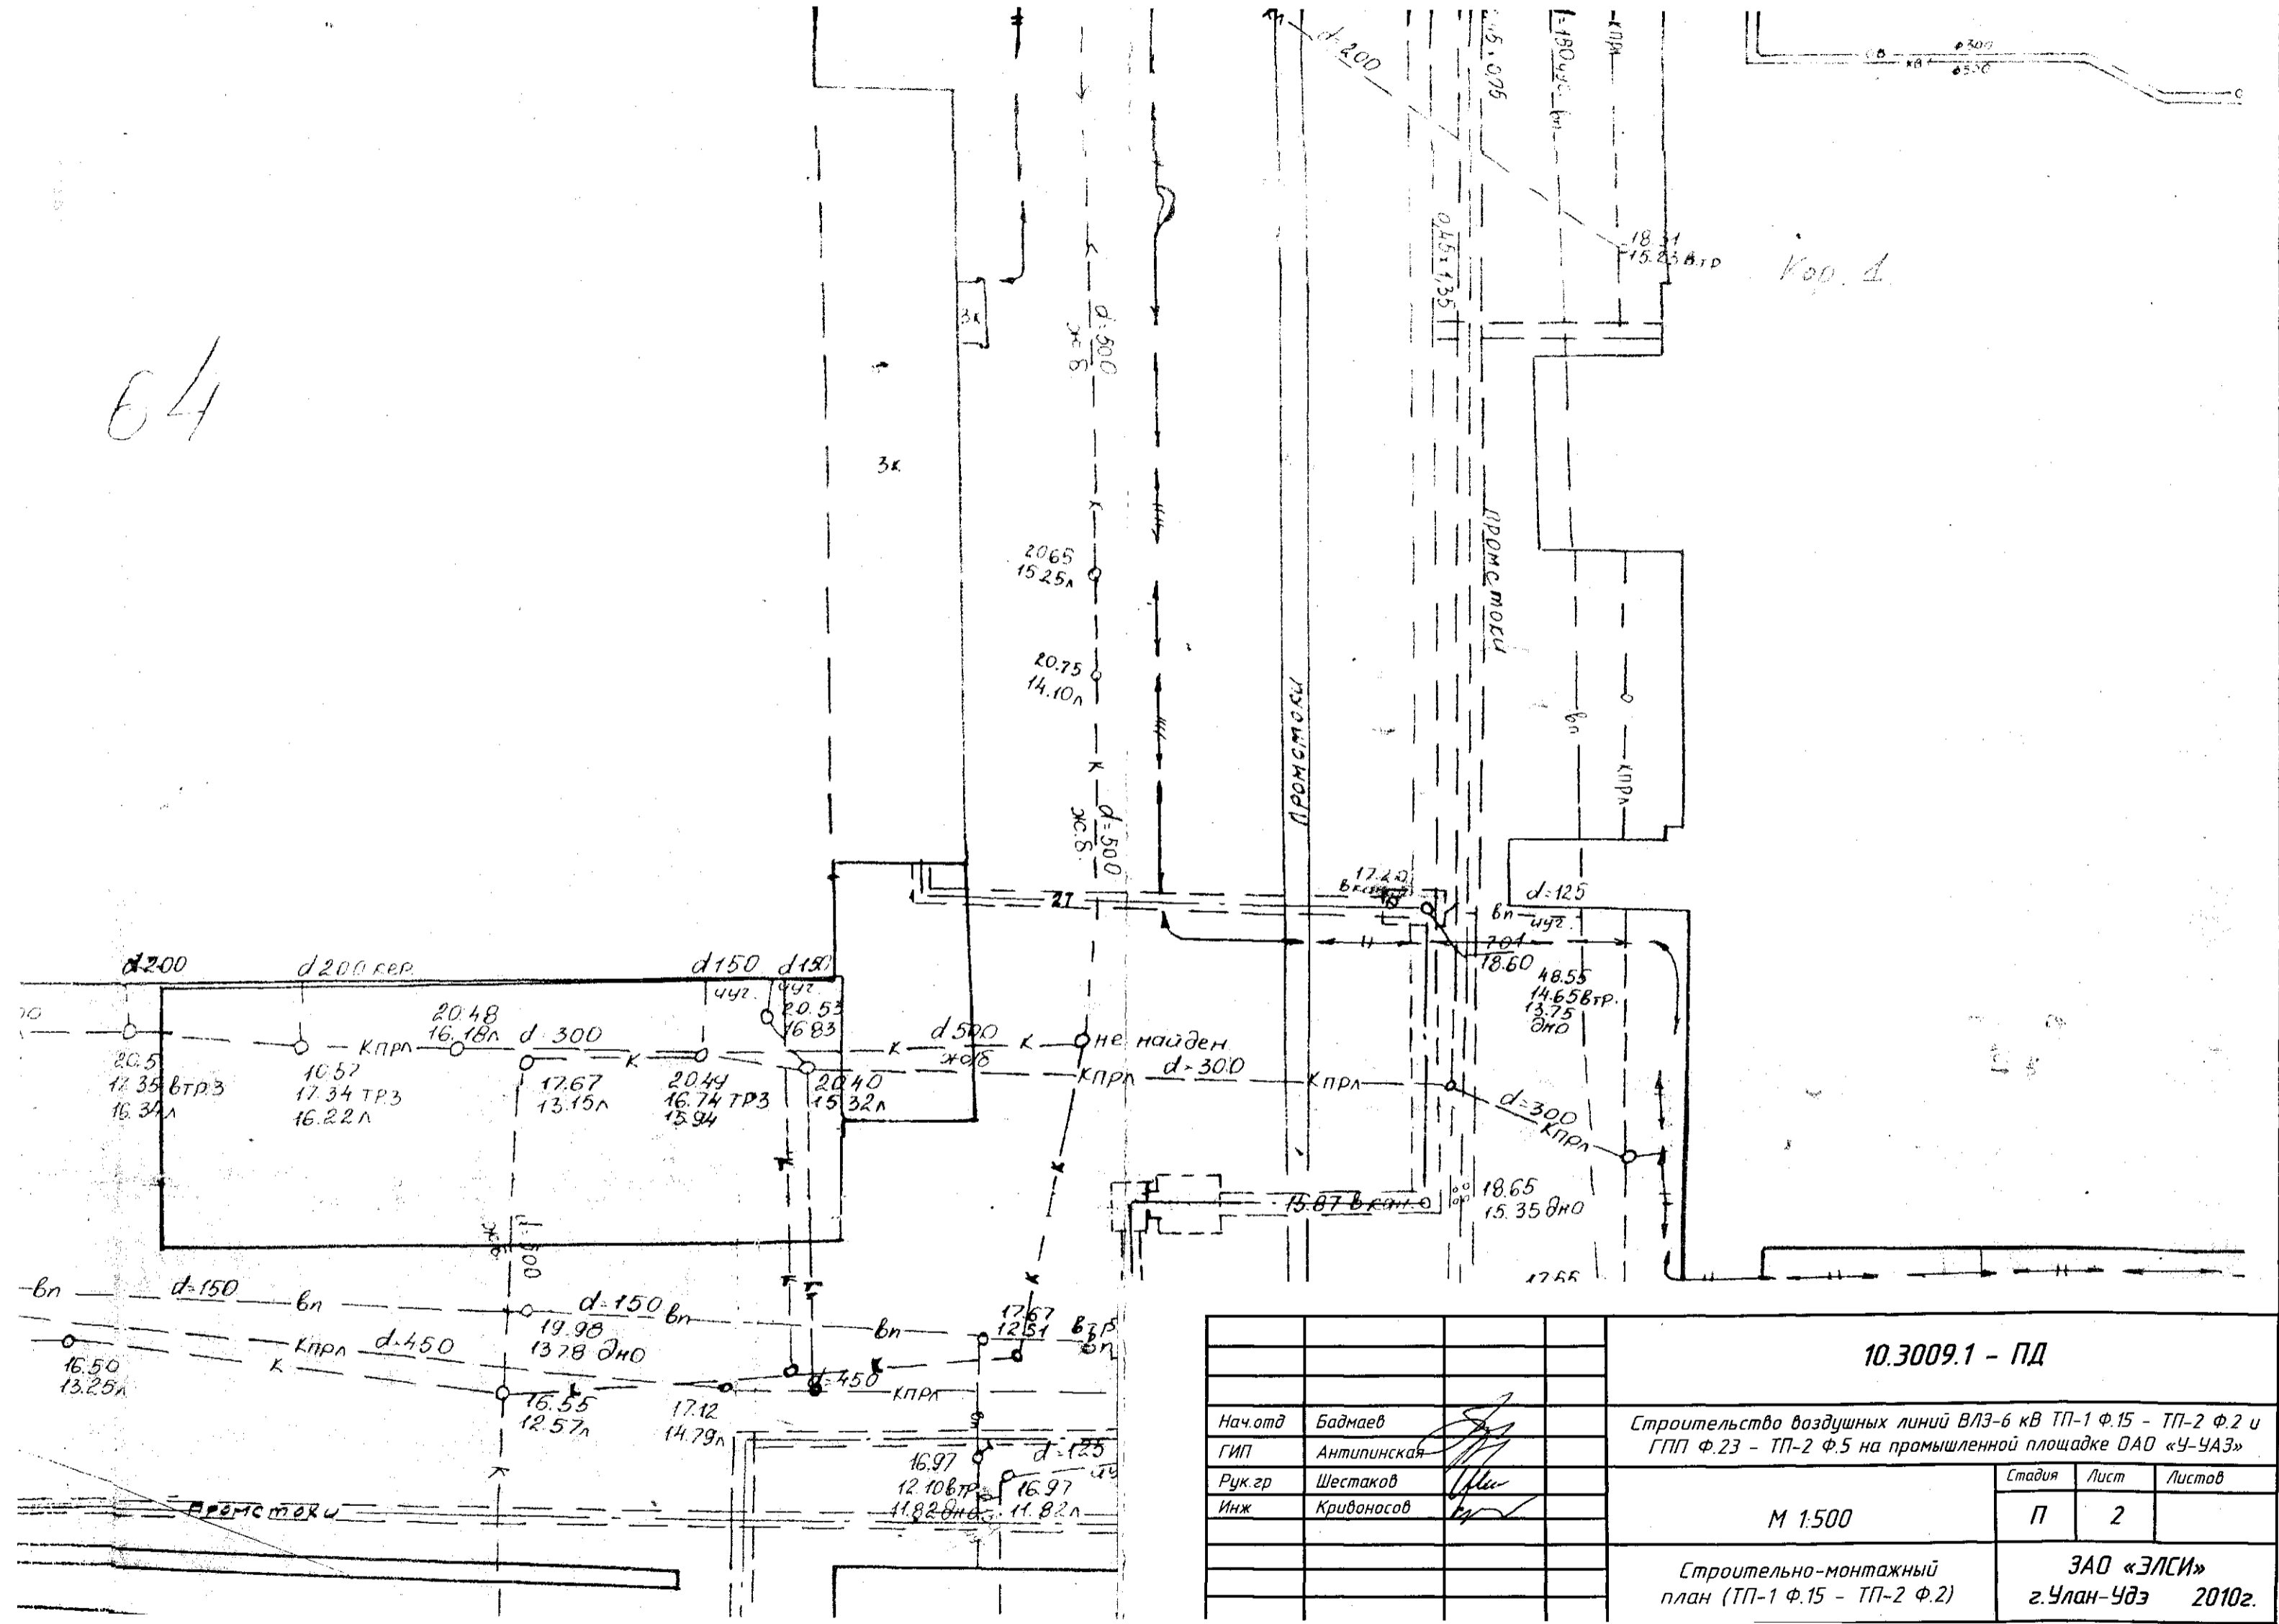

			10.3009.1 - ПД		
Нач. отд.	Бадмаев	<i>[Signature]</i>	Строительство воздушных линий ВЛ3-6 кв ТП-1 Ф.15 - ТП-2 Ф.2 и ГПП Ф.23 - ТП-2 Ф.5 на промышленной площадке ОАО «У-УАЗ»		
ГИП	Антипинская		Стадия	Лист	Листов
Рук. гр.	Шестаков		П	2	
Инж.	Крибанасов				
			М 1:500		
			Строительно-монтажный план (ТП-1 Ф.15 - ТП-2 Ф.2)		
			ЗАО «ЭЛСИ» г. Улан-Удэ 2010г.		

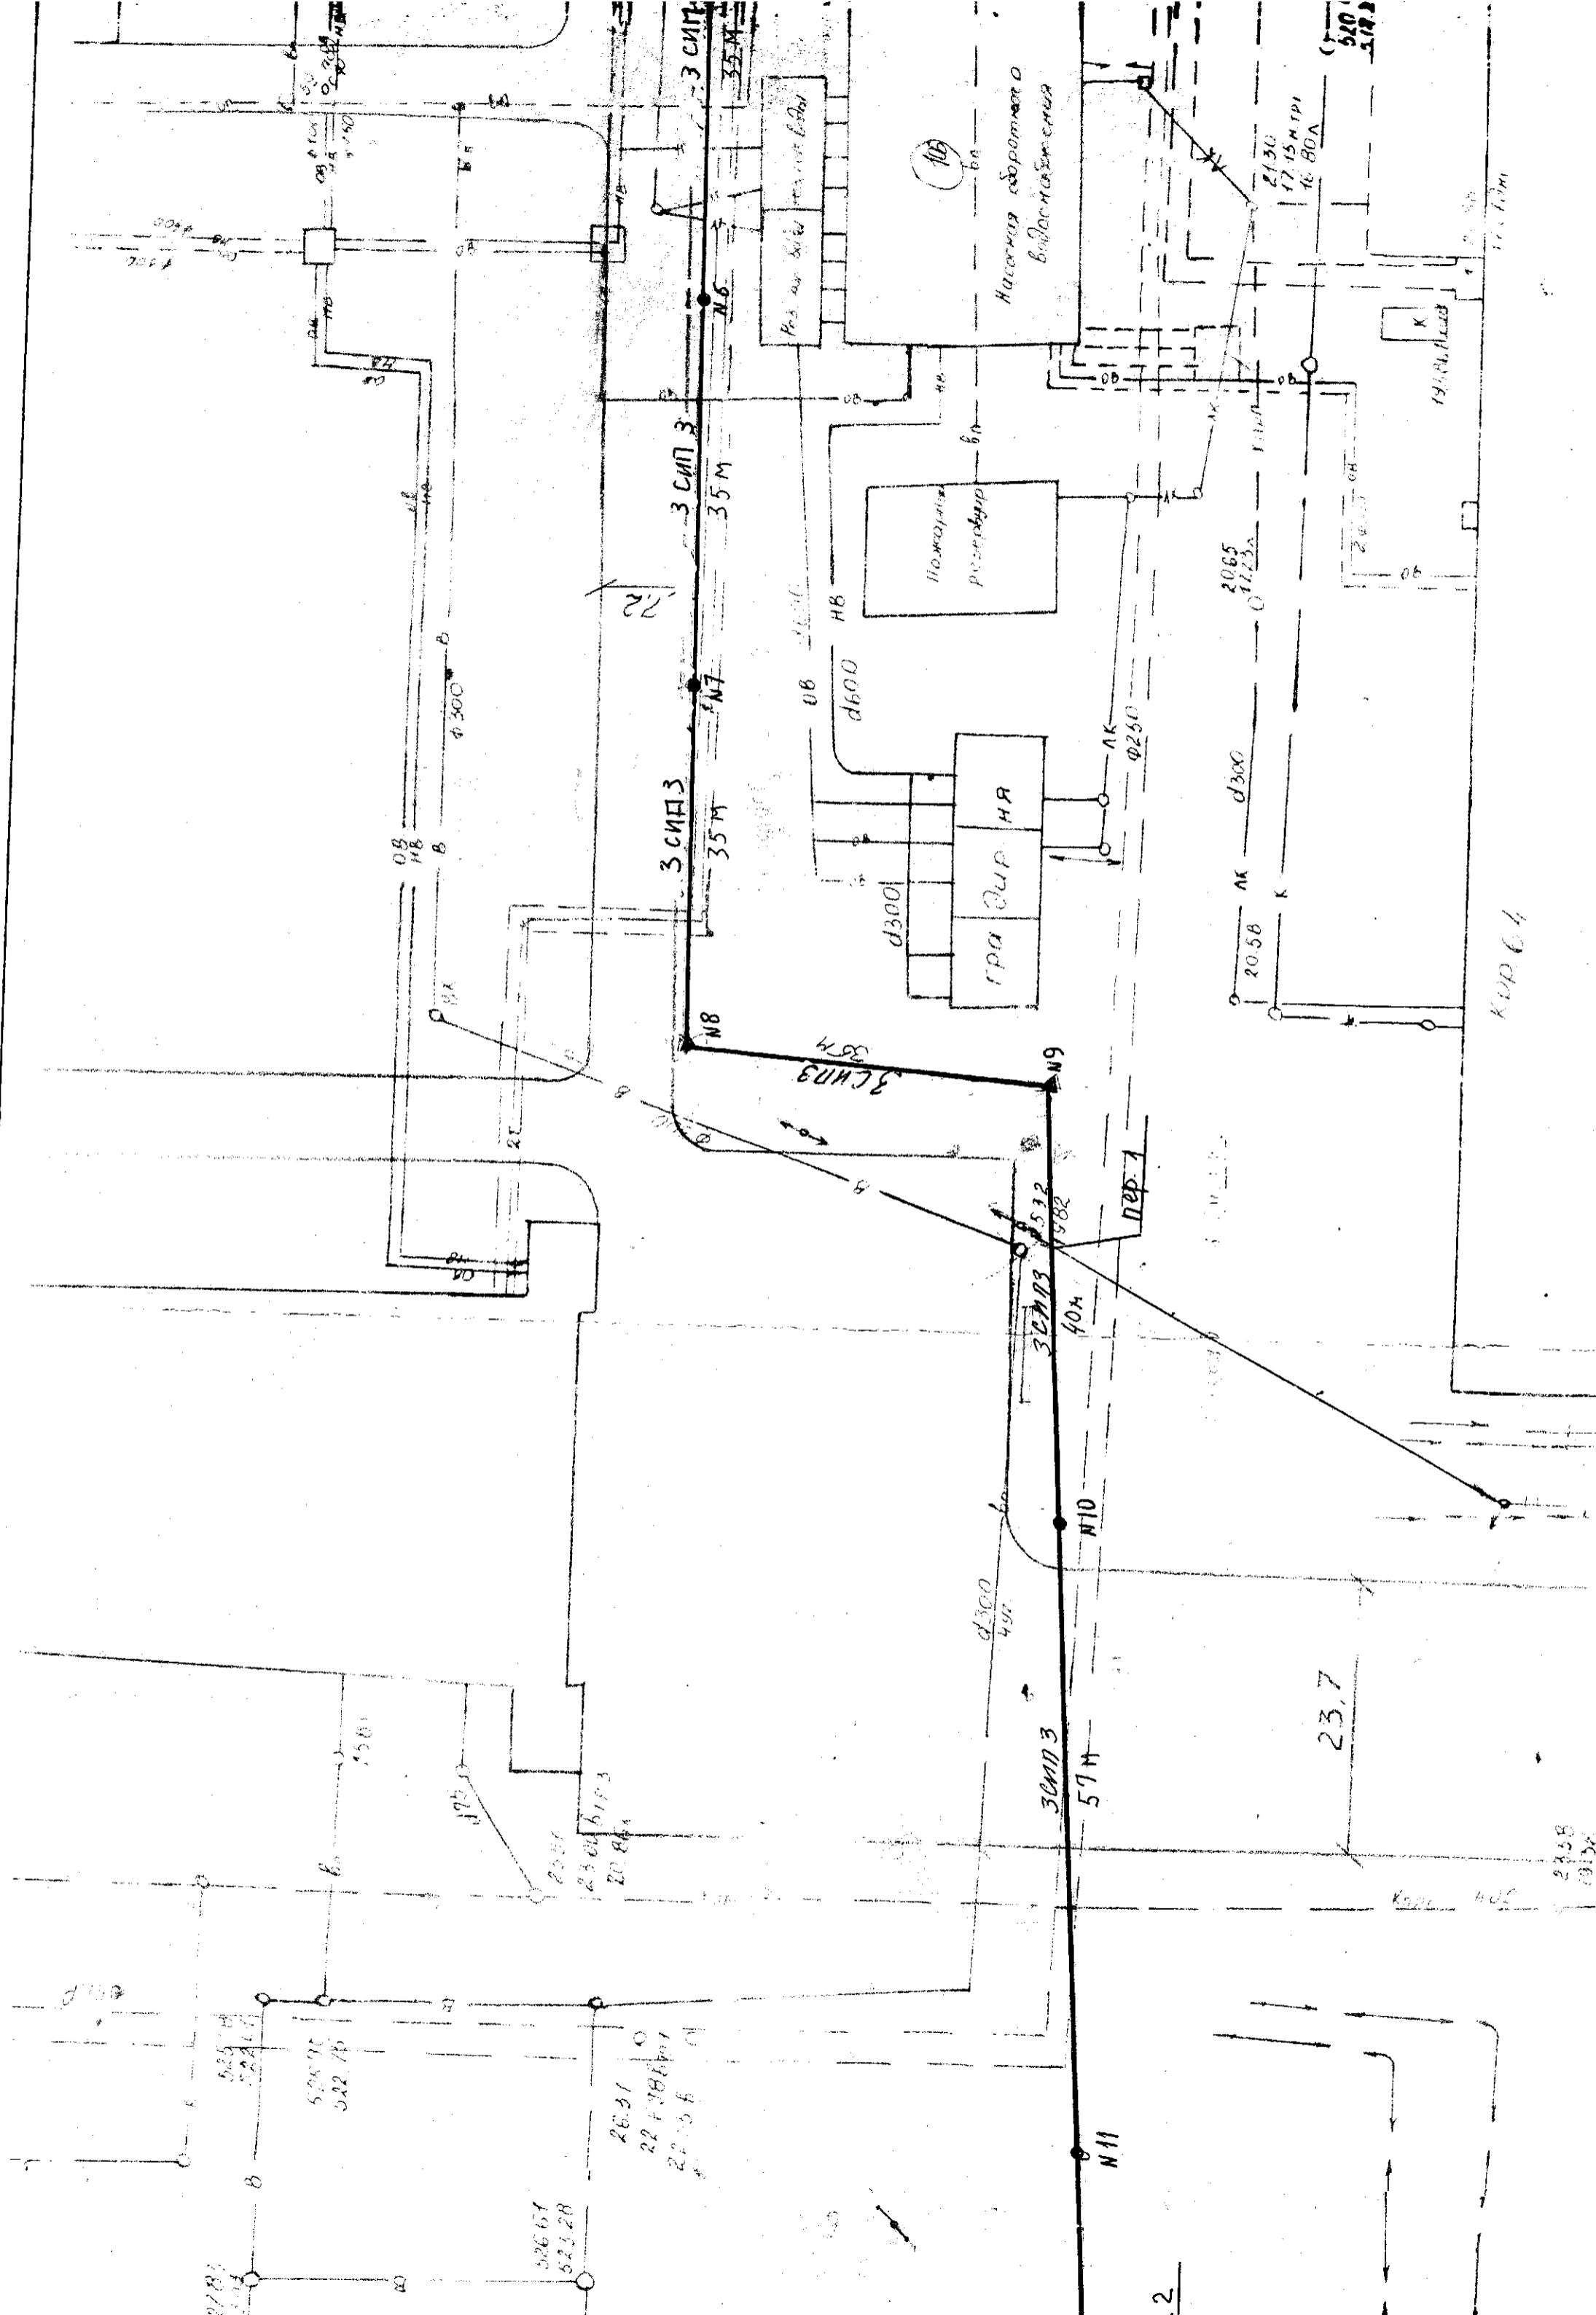

KUP. 04

2358
0132

830

